

PŮDORYS
MĚŘÍTKO 1:200

MOTUS ALFREDVEDVOŘE


ORIENTAČNÍ PLÁN DIVADLA

DIVADLO ALFRED VE DVOŘE

Františka Křížka 36, Praha 7
www.alfredvedvore.cz
 [+420] 775 186 860, divadlo@alfredvedvore.cz
 Vojtěch Vávra - stage manager
 [+420] 775 960 091, vojta@alfredvedvore.cz

Vypracoval: Jan Kalivoda

12.4.2022

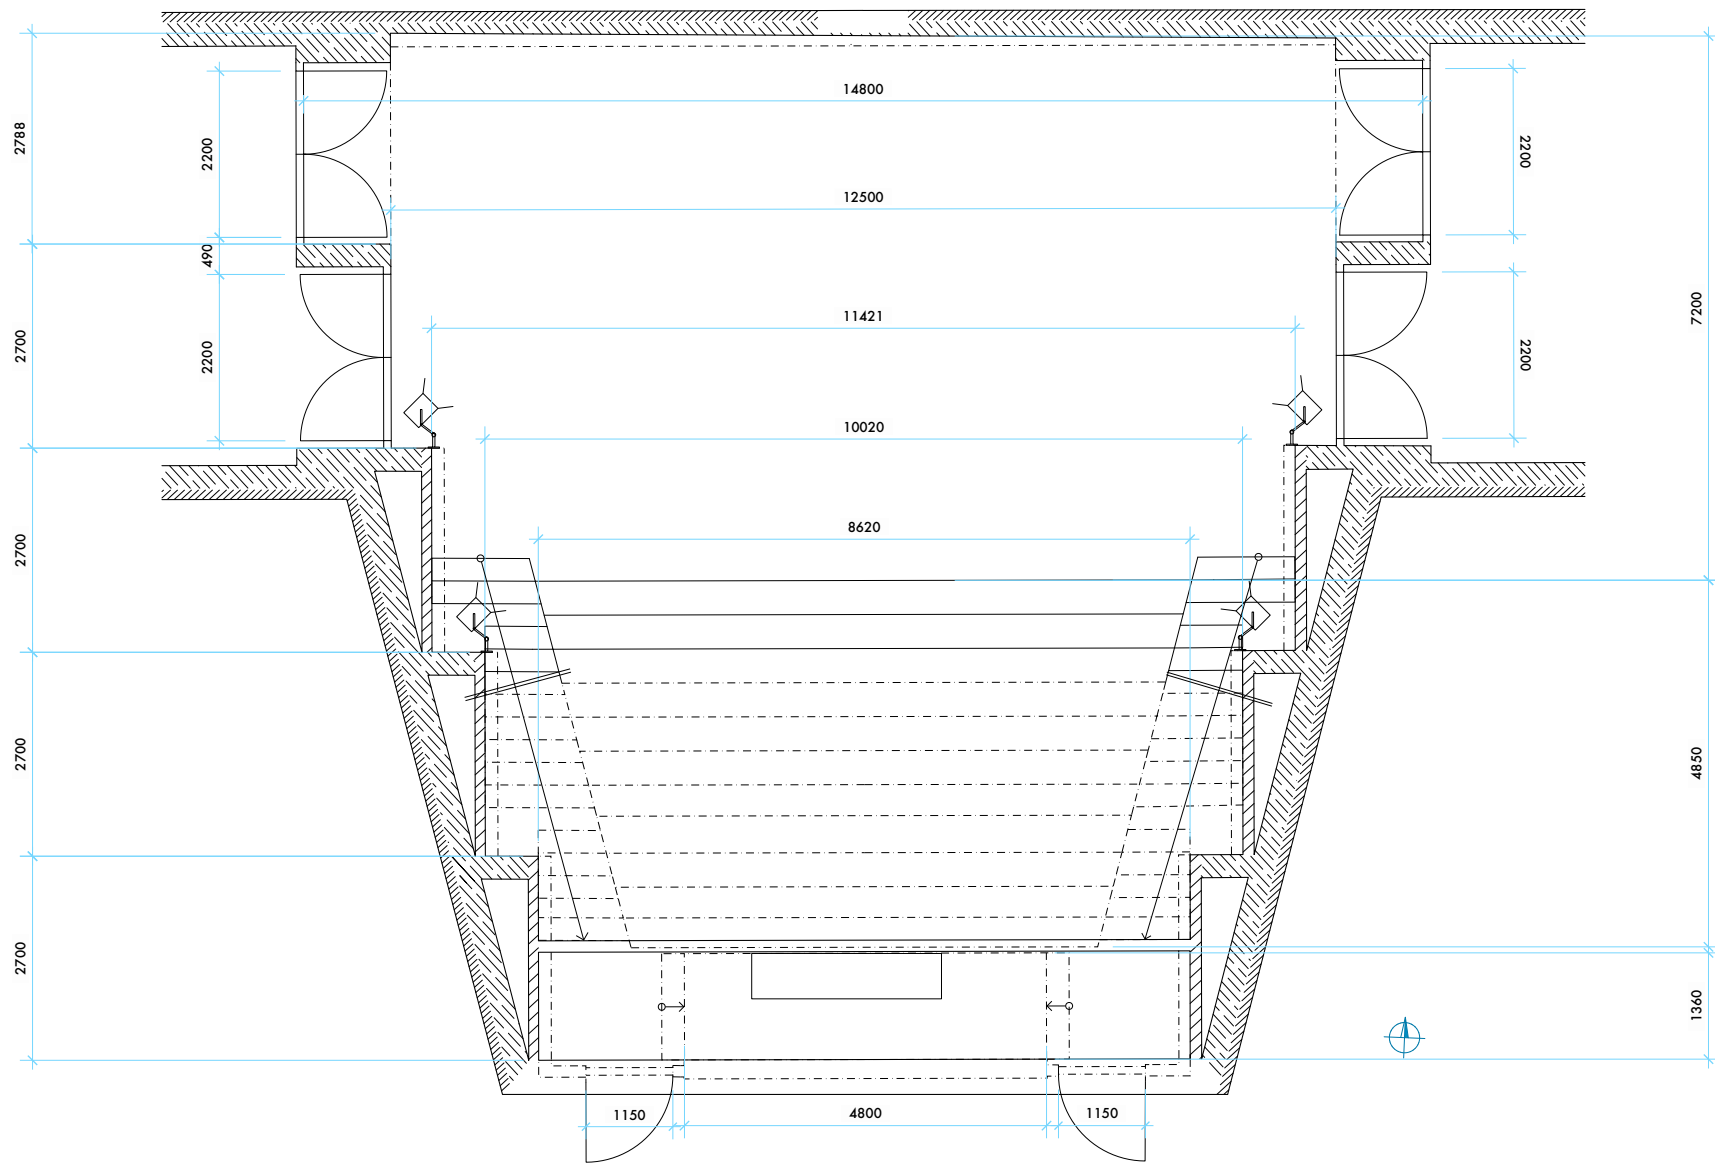

PŮDORYS
MĚŘÍTKO 1:100

MOTUS ALFREDVEDVOŘE

VELKÁ SCÉNA - 1PP


DIVADLO ALFRED VE DVOŘE

Františka Křížka 36, Praha 7
www.alfredvedvore.cz
 [+420] 775 186 860, divadlo@alfredvedvore.cz
 Vojtěch Vávra - stage manager
 [+420] 775 960 091, vojta@alfredvedvore.cz

Vypracoval: Jan Kalivoda

12.4.2022

A 01

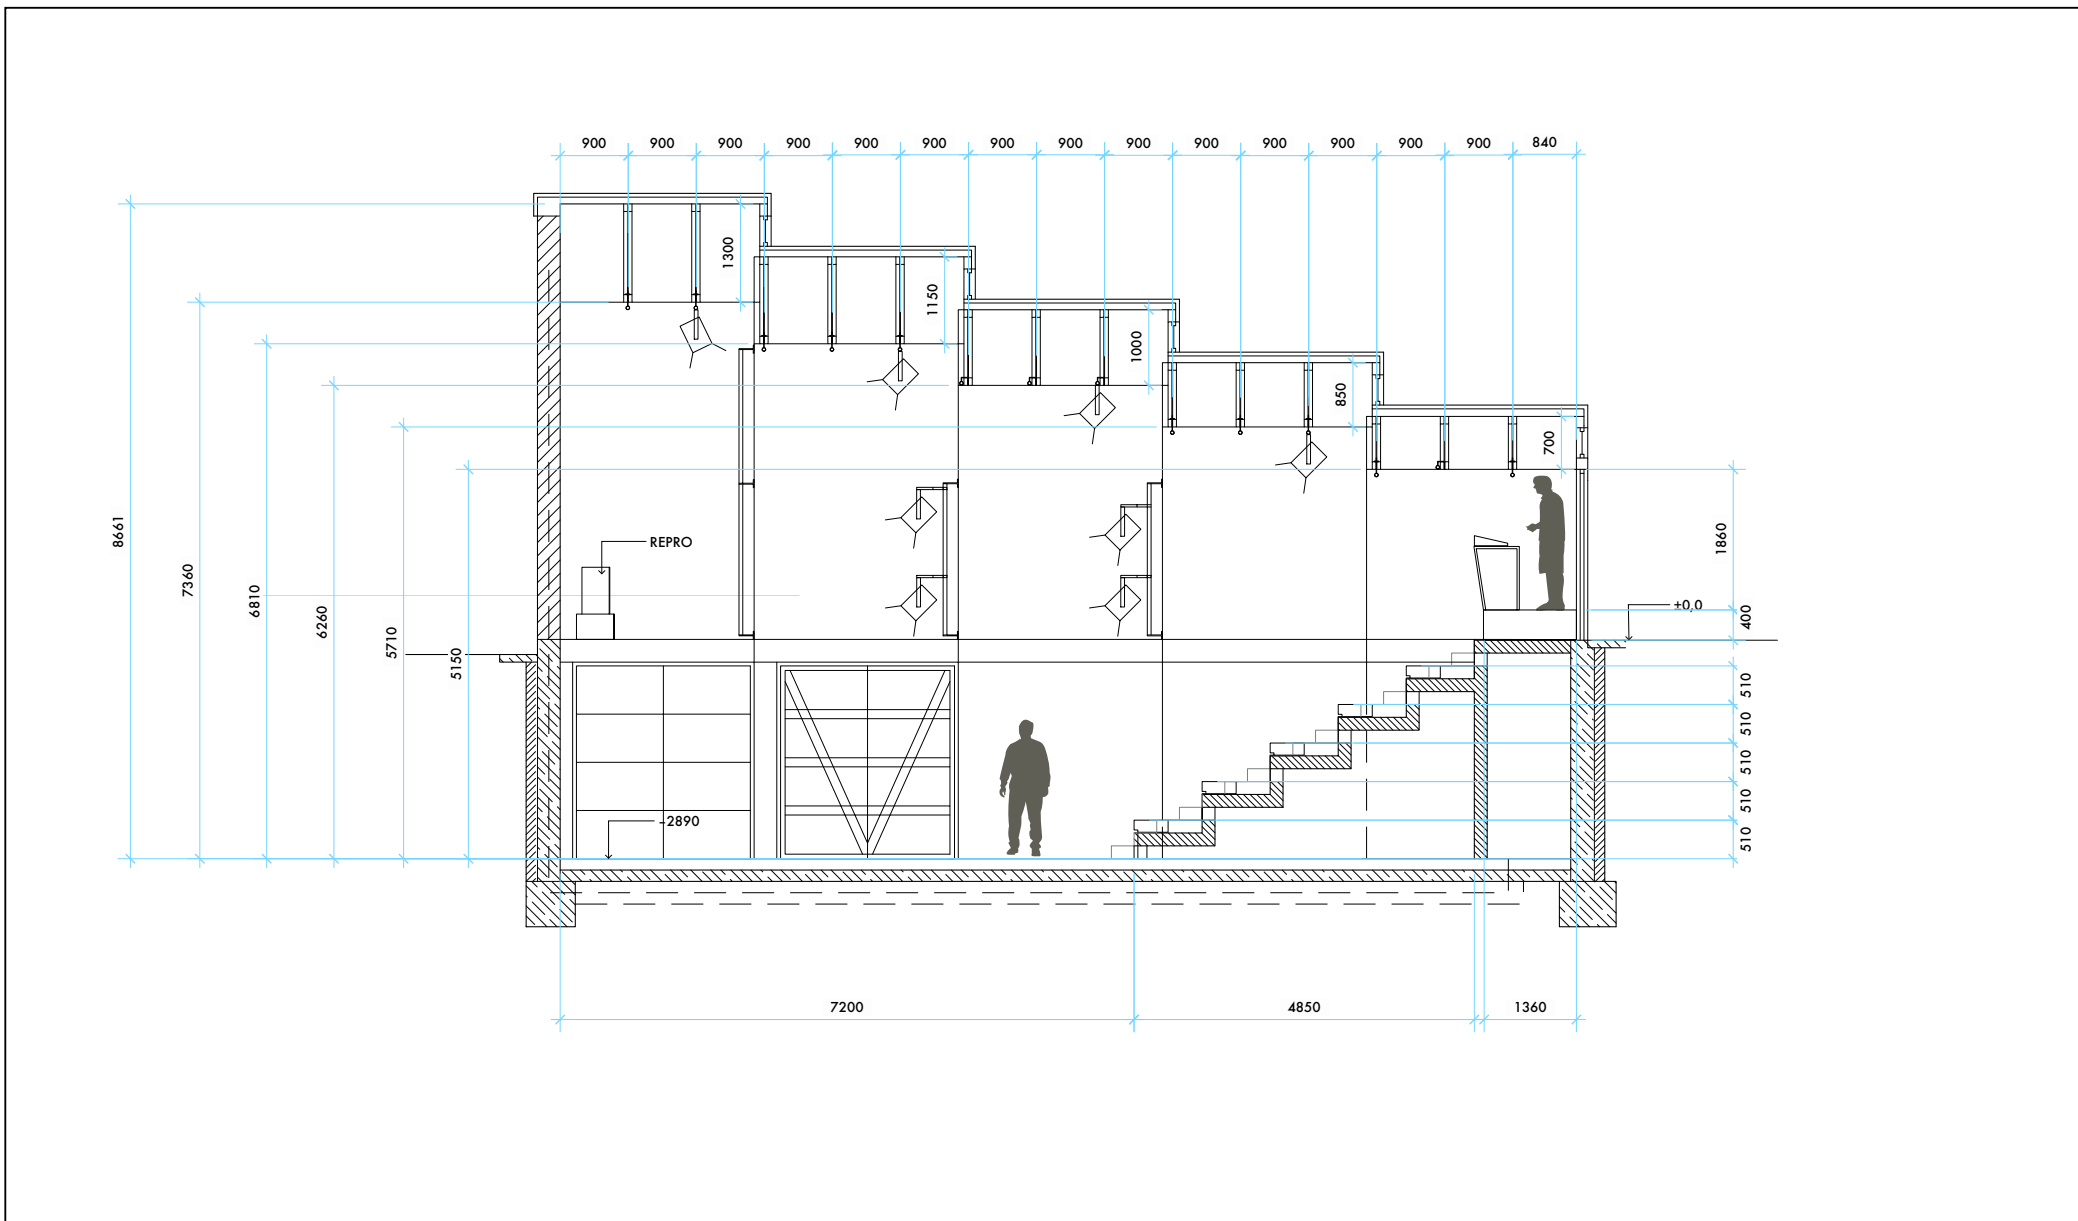

PODÉLNÝ ŘEZ
MĚŘÍTKO 1:100

MOTUS ALFREDVEDVOŘE

VELKÁ SCÉNA

DIVADLO ALFRED VE DVOŘE


Františka Křížka 36, Praha 7
www.alfredvedvore.cz
 [+420] 775 186 860, divadlo@alfredvedvore.cz
 Vojtěch Vávra - stage manager
 [+420] 775 960 091, vojta@alfredvedvore.cz

Vypracoval: Jan Kalivoda

12.4.2022

A 02

A

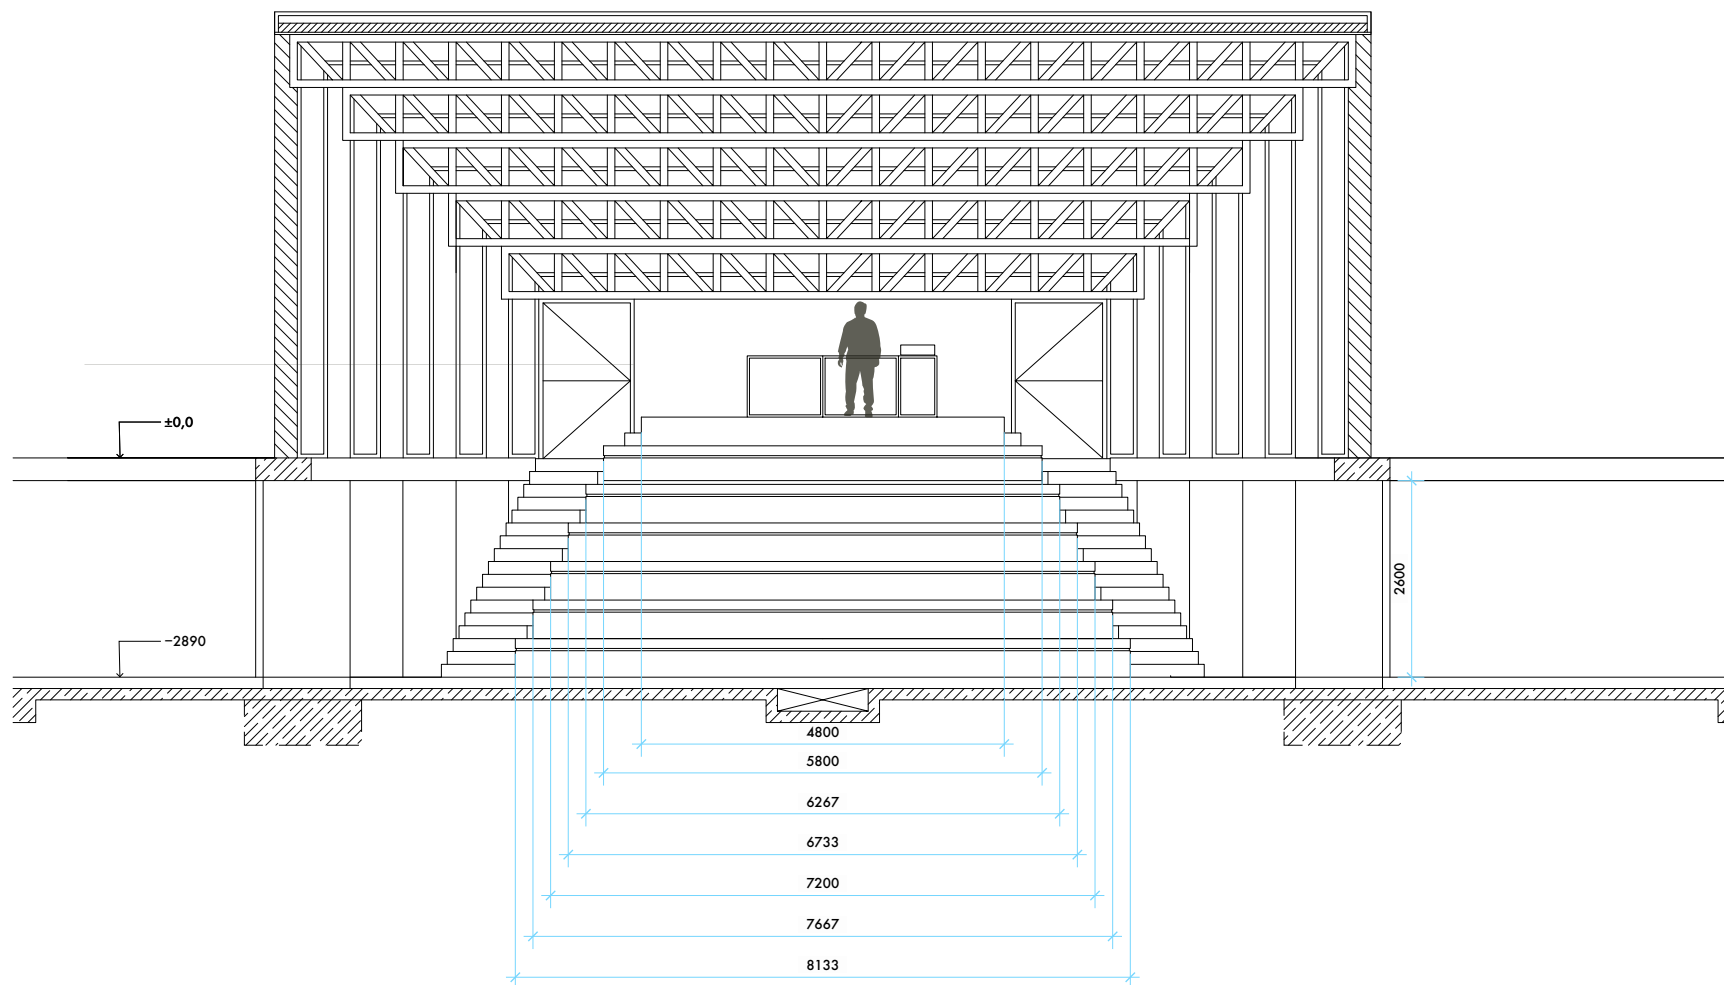

PŘÍČNÝ ŘEZ
MĚŘÍTKO 1:100

MOTUS ALFREDVEDVOŘE

VELKÁ SCÉNA

DIVADLO ALFRED VE DVOŘE


Františka Křížka 36, Praha 7
www.alfredvedvore.cz
 [+420] 775 186 860, divadlo@alfredvedvore.cz
 Vojtěch Vávra - stage manager
 [+420] 775 960 091, vojta@alfredvedvore.cz

Vypracoval: Jan Kalivoda

12.4.2022

A 03

A

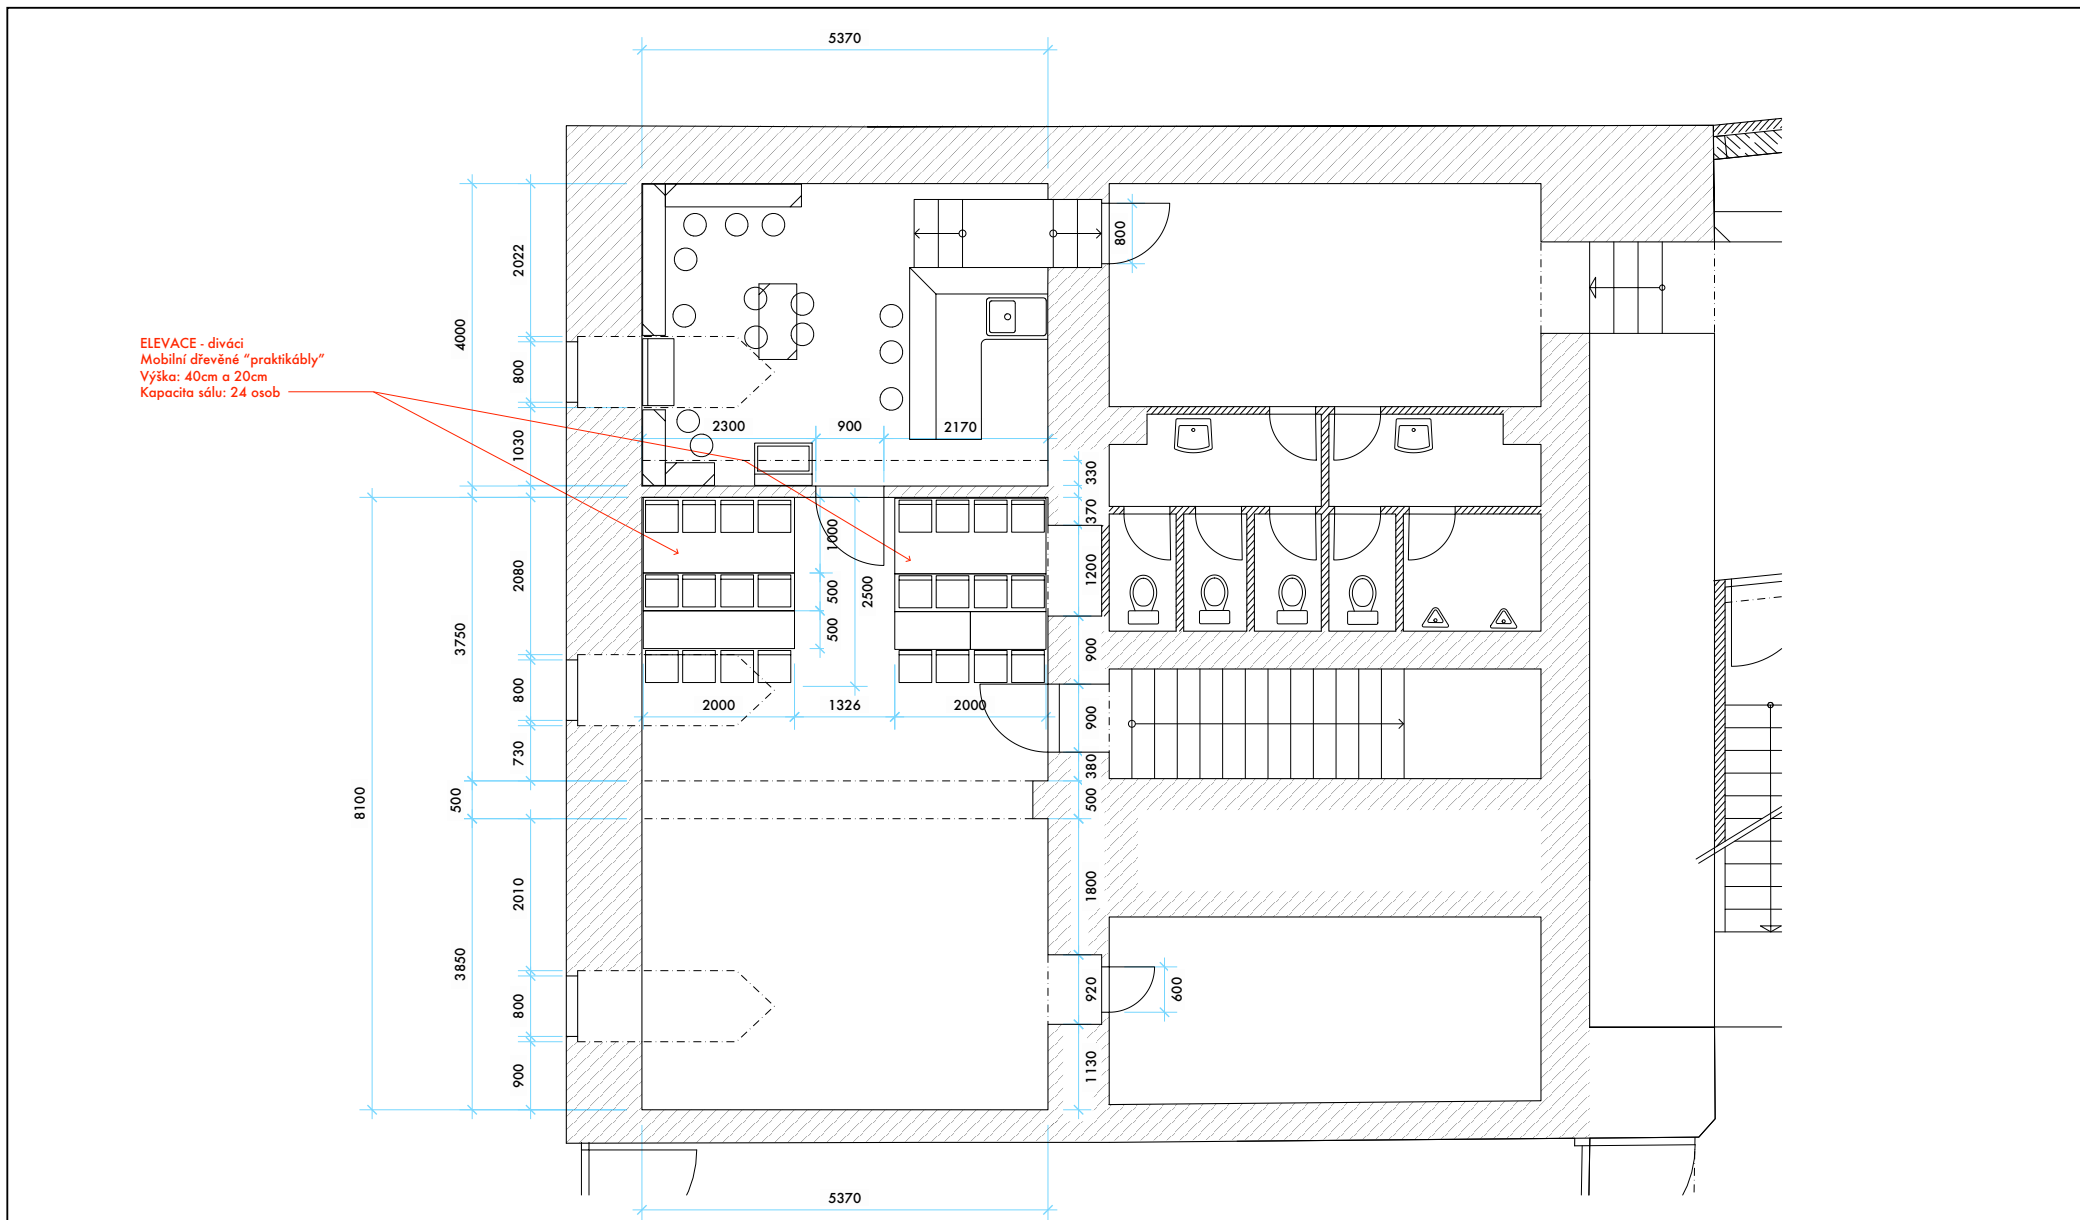

PŮDORYS
 MĚŘÍTKO 1:100

MOTUS ALFREDVEDVOŘE

MALÁ SCÉNA - 1PP

DIVADLO ALFRED VE DVOŘE

Františka Křížka 36, Praha 7
 www.alfredvedvore.cz
 [+420] 775 186 860, divadlo@alfredvedvore.cz
 Vojtěch Vávra - stage manager
 [+420] 775 960 091, vojta@alfredvedvore.cz

Vypracoval: Jan Kalivoda

12.4.2022

A 04

A